



COMUNE DI BUSSOLENGO
Provincia di Verona


STUDIO BENINCA

STUDIO BENINCA ASSOCIAZIONE TRA
PROFESSIONISTI

Via Sarina n° 1 - 37036 San Martino Buon Albergo (VR)

TEL. 045/8799229 - Fax 045/8780829

P.E.C. valutazioni@pec.studiobeninca.it

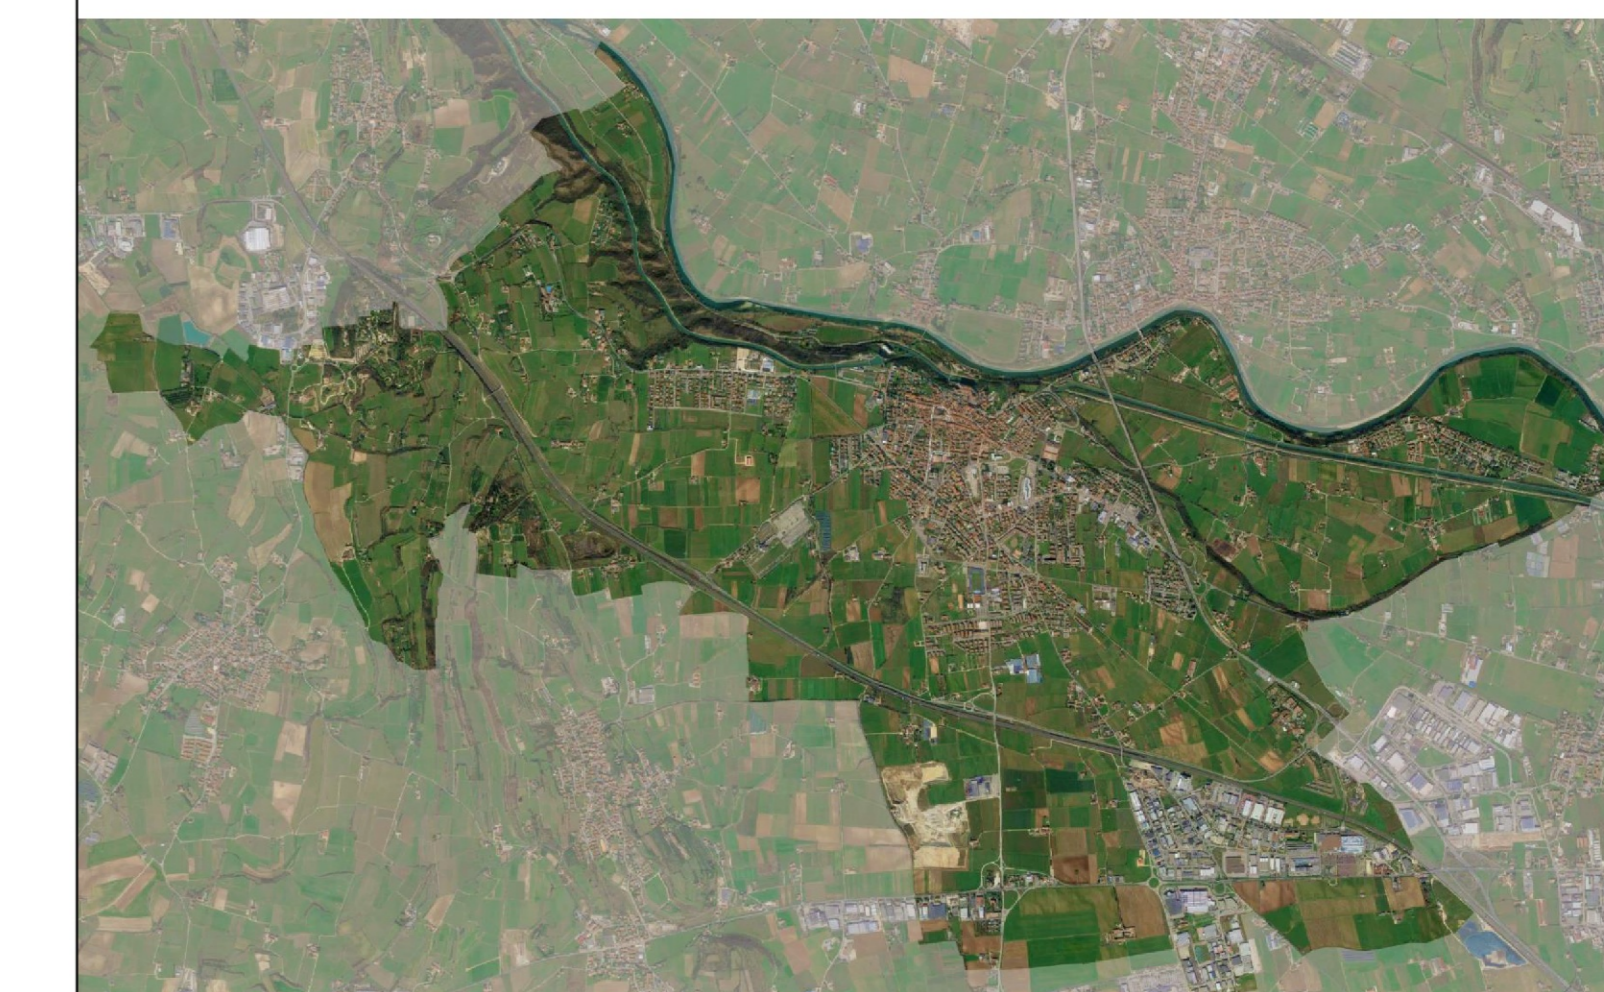

LINEE GUIDA PER LA
REGOLAMENTAZIONE DI ALCUNE
TIPOLOGIE DI PROGETTI E INTERVENTI
EDILIZI

LINEE GUIDA
Allegato 1
Tavola Aree di intervento consentite finali

IL SINDACO:
dott. Roberto Brizzi

PROFESSIONISTI REDATTORI DELLO STUDIO:
Dott. Nat. Giacomo De Franceschi

UFFICIO TECNICO:
arch. Leonardo Biasi
geom. Katy Ridolfi

COLLABORATORI:
Dott. Agr. Marianna Canteri


Dott. Sabrina Castellani
PHD Michele Cordioli
Dott. Davide Permunian



Febbraio 2020

LEGENDA

- a0102011_ConfiniComunali
- Aree di intervento consentite finali

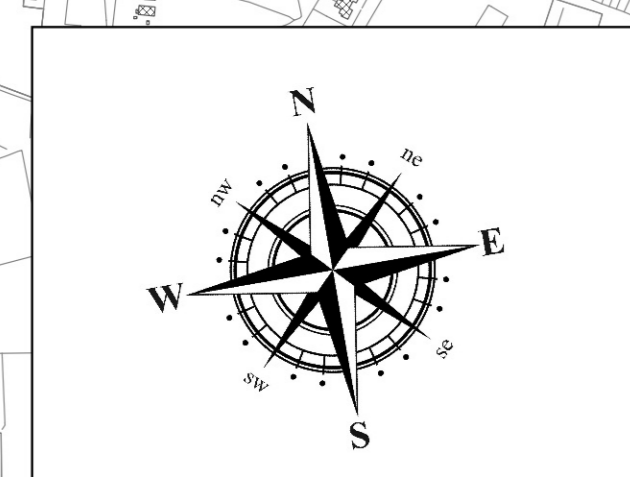

0 0.25 0.5 0.75 1 km

SCALA 1:10000